

BRA bolig 1-4 = 90m²

Arealberegninger i hht. NS 3940	Bruksareal BRA i m ²			Sum BRA
	Pr etasje	Utvendig bod/garasje	Åpent overbygd areal og carport	
1. etg. plan	366.6	49.7	0.0	416.3
2. etg. plan	366.6	0.0	0.0	366.6
SUM :	733.2	49.7	0.0	782.9
BYA :	397.4	53.6	142.2	593.2




Tiltakshaver: **Padlane Aust AS**
 Byggeplass: **Padlehaugen, 5570 Akسدal**
 Kommune: **Tysvær**
 Gnr: 18 Bnr: 98 Mål: 1 : 100/200
 Plantegninger



Dato: **24.05.2019**
 Tegner: **Olav**
 Prosjekt: **1032-18**
 Tegnr.: **501**

© Tegningen er beskyttet i.h.t. lov om opphavsrett.

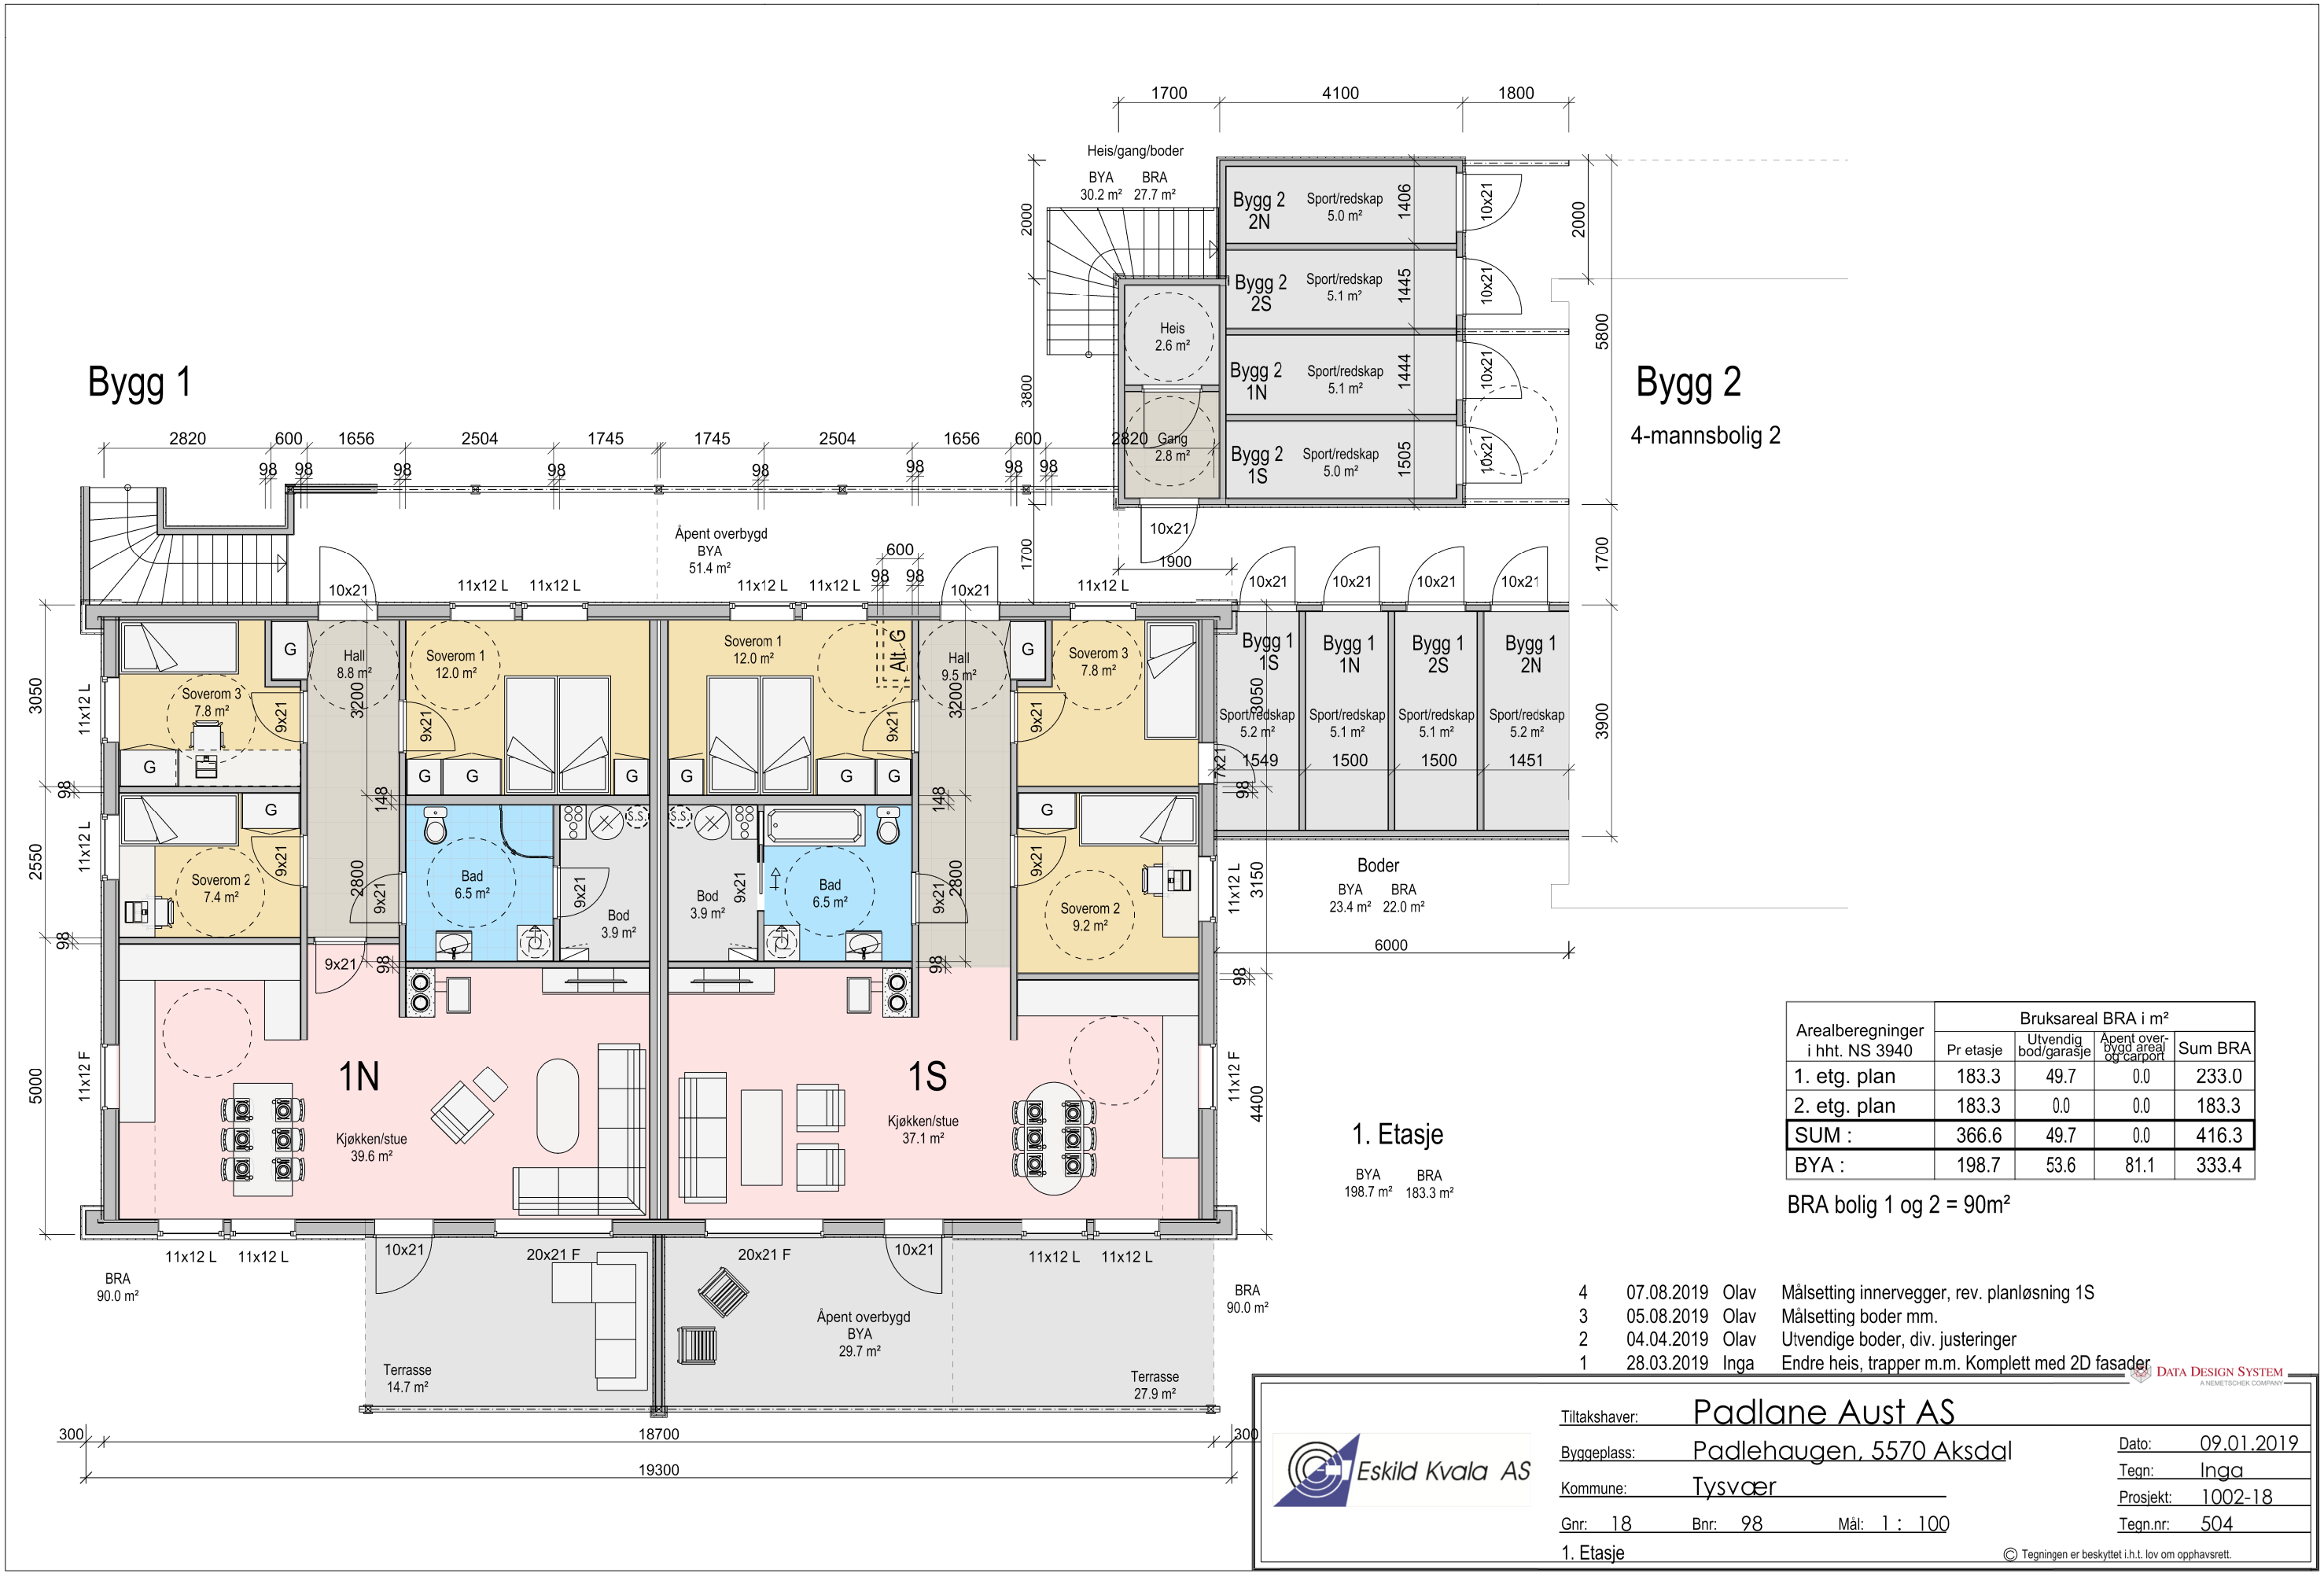

Bygg 2
4-mannsbolig 2

1. Etasje
BYA 198.7 m² BRA 183.3 m²

Arealberegninger i hht. NS 3940	Bruksareal BRA i m ²			Sum BRA
	Pr etasje	Utvendig bod/garasje	Åpent overbygd areal og carport	
1. etg. plan	183.3	49.7	0.0	233.0
2. etg. plan	183.3	0.0	0.0	183.3
SUM :	366.6	49.7	0.0	416.3
BYA :	198.7	53.6	81.1	333.4

BRA bolig 1 og 2 = 90m²




- 4 07.08.2019 Olav Målsetting innervegger, rev. planløsning 1S
- 3 05.08.2019 Olav Målsetting boder mm.
- 2 04.04.2019 Olav Utvendige boder, div. justeringer
- 1 28.03.2019 Inga Endre heis, trapper m.m. Komplet med 2D fasader

	Tiltakshaver: Padlane Aust AS	Dato: 09.01.2019
	Byggeplass: Padlehaugen, 5570 Akسدal	Tegn: Inga
Kommune: Tysvær	Prosjekt: 1002-18	Tegn.nr: 504
Gnr: 18 Bnr: 98 Mål: 1 : 100	© Tegningen er beskyttet i.h.t. lov om opphavsrett.	

Bygg 1



1 av 6 stk. enebolig i rekke Bolig A- F- tilpasset husbank

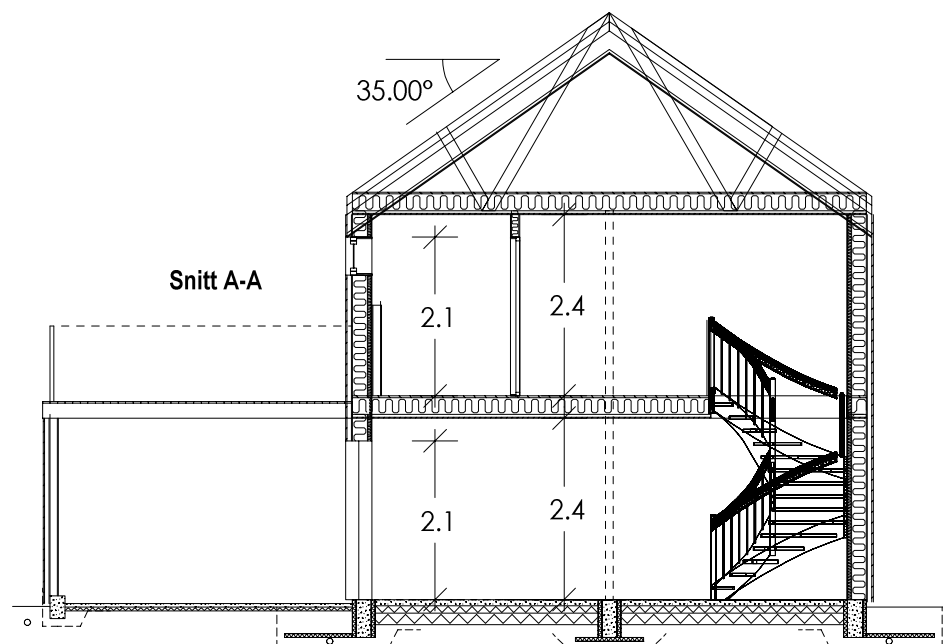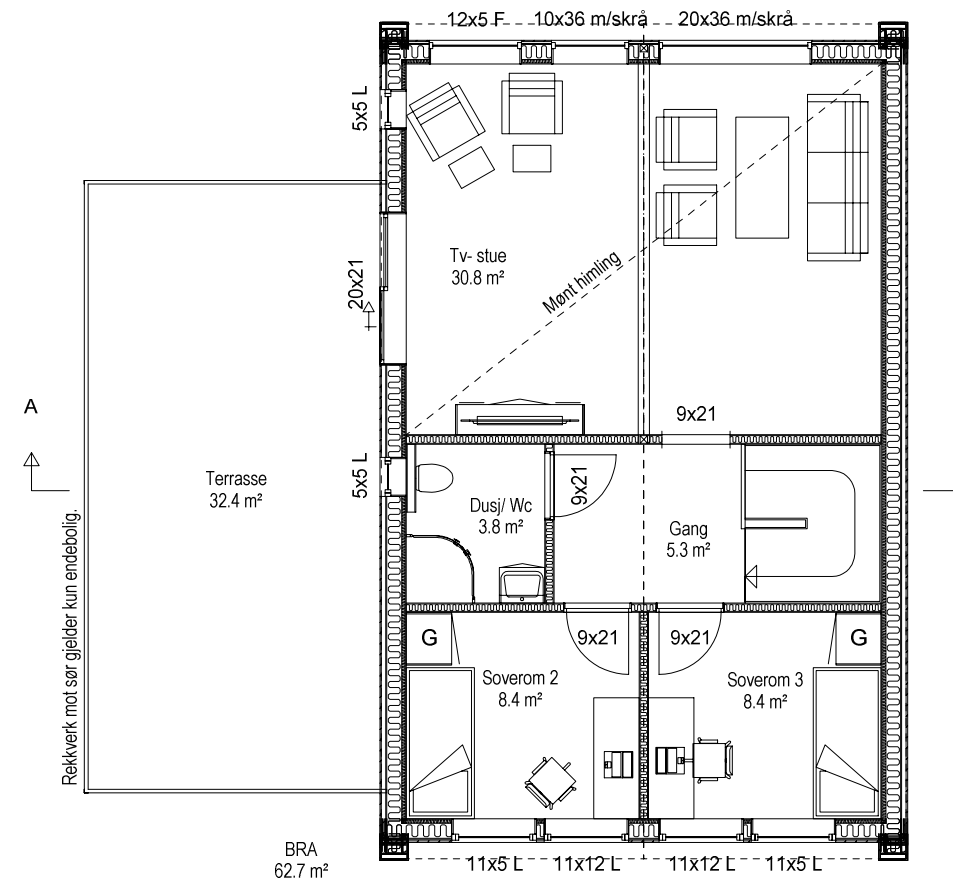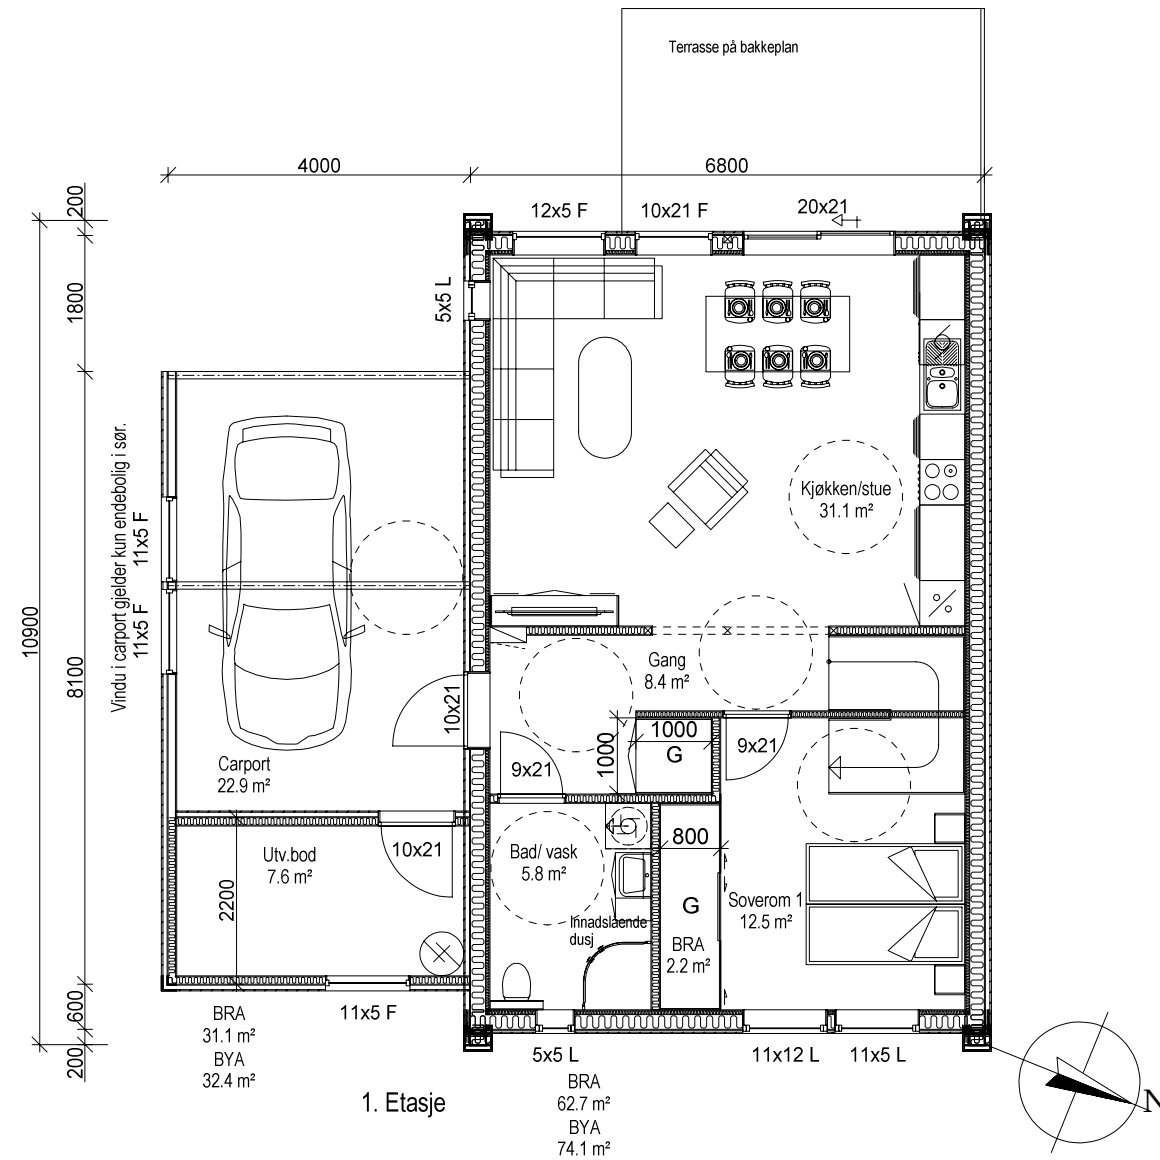

Arealberegninger i hht. NS 3940	Bruksareal BRA i m ²		
	Pr etasje	Utvendig bod/garasje	Sum BRA
1. etg. plan	62.7	31.1	93.8
2. etg. plan	62.7	0.0	62.7
SUM :	125.4	31.1	156.5
BYA :	74.1	32.4	106.5

- 4 20.01.2017 Olav Rev. garderbode/ bod i 1. etg.
- 3 05.01.2017 Inga Rev. i hht. mail 03.01.2017. Samt utvide bolig 50.0 cm.
- 2 12.10.2016 Inga Utvide utv. bod. Splitte opp boliger. Nye fasader/perspektiv.
- 1 31.08.2016 Inga Utvidelse l+b, flytte carport, 2D fasader m.m.



Tiltakshaver: **Padlane Aust AS**

Byggeplass: **Padlane Aust**

Kommune: **Tysvær kommune**

Gnr: 18 Bnr: 85 Mål: 1 : 100

Planer og snitt

Dato: 11.07.2016

Tegn: Inga

Prosjekt: 2016-044-1

Tegn.nr: 501

© Tegningen er beskyttet i.h.t. lov om opphavsrett.